
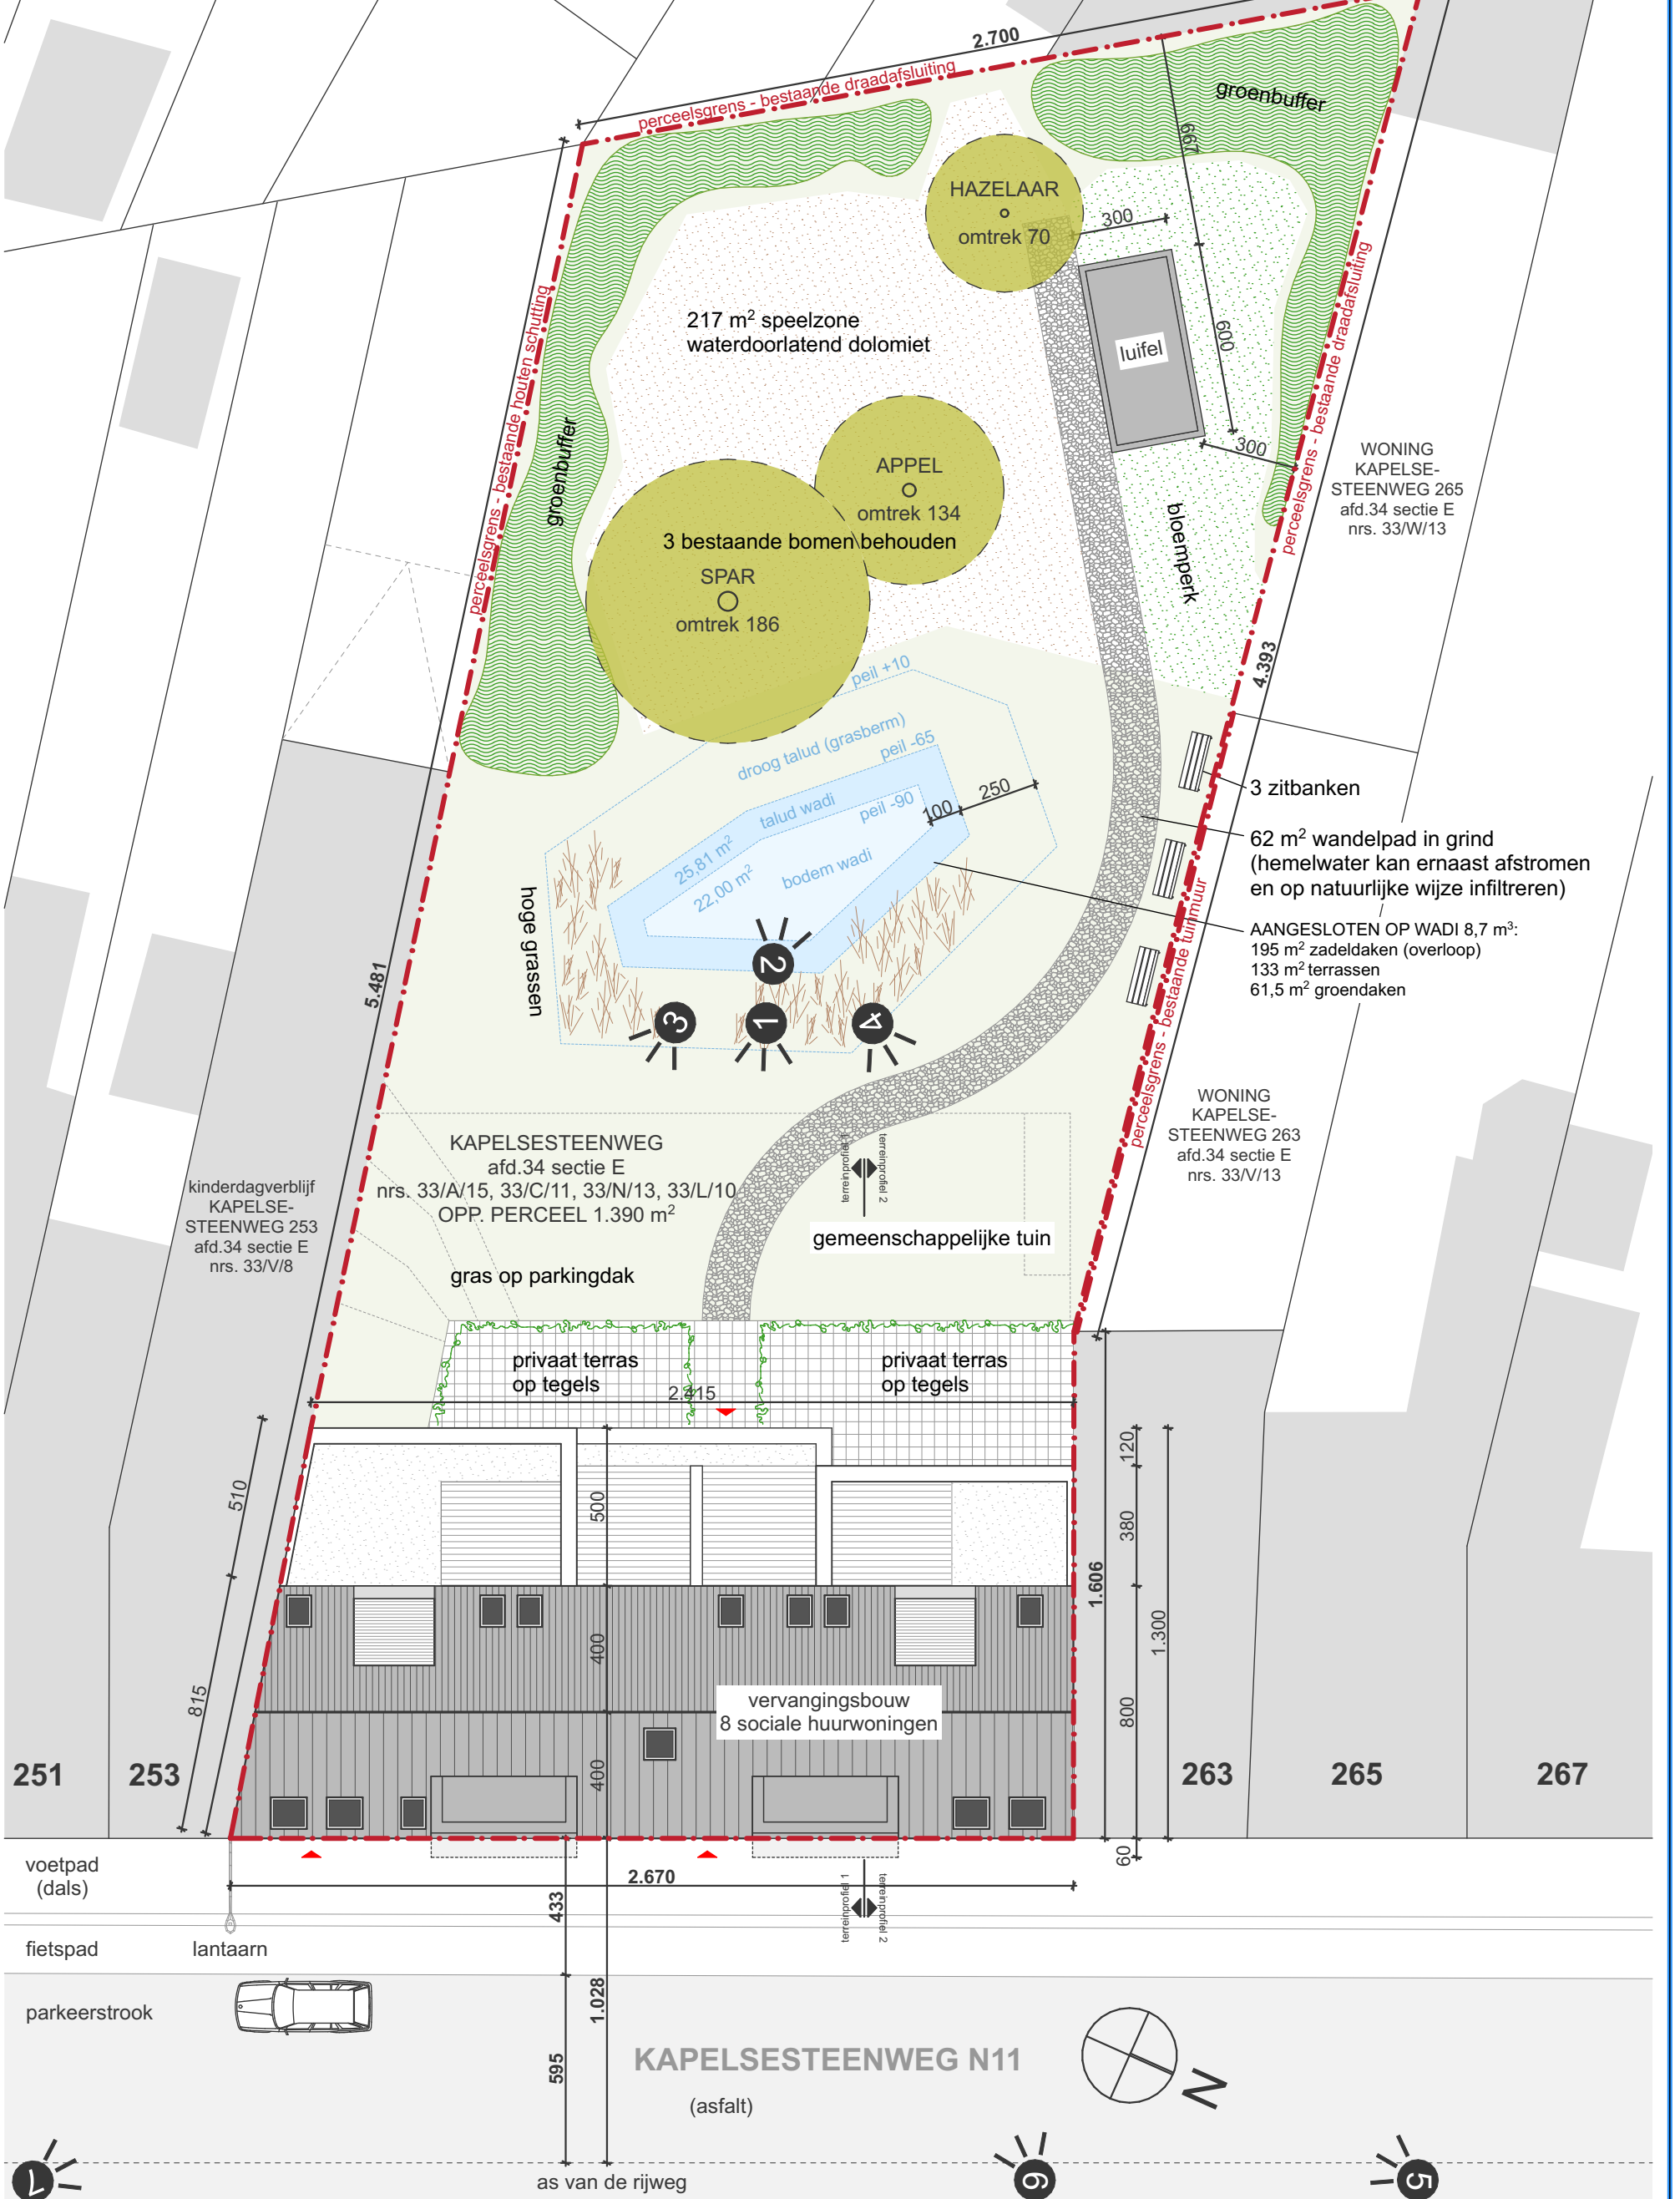


**BA\_INPL\_I\_N\_01\_inplantingsplan**

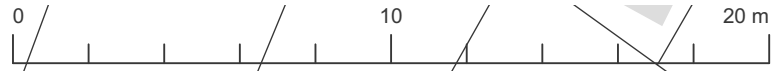

Alle opgegeven maatvoering is louter ten titel van inlichting en dient steeds ter plaatse door de uitvoerder te worden gecontroleerd